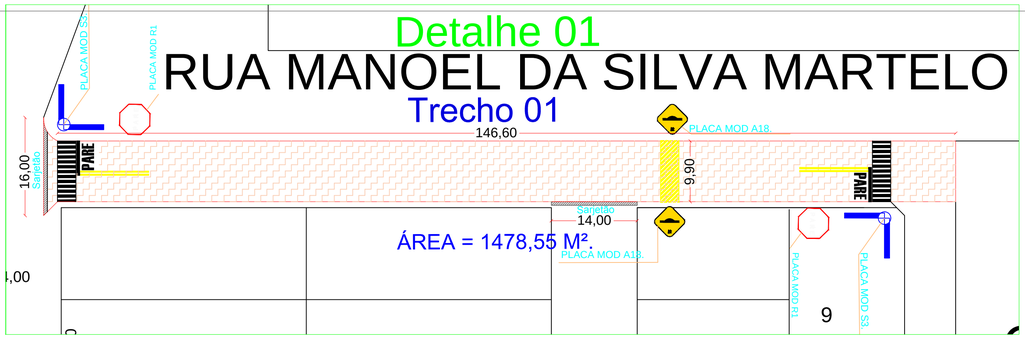

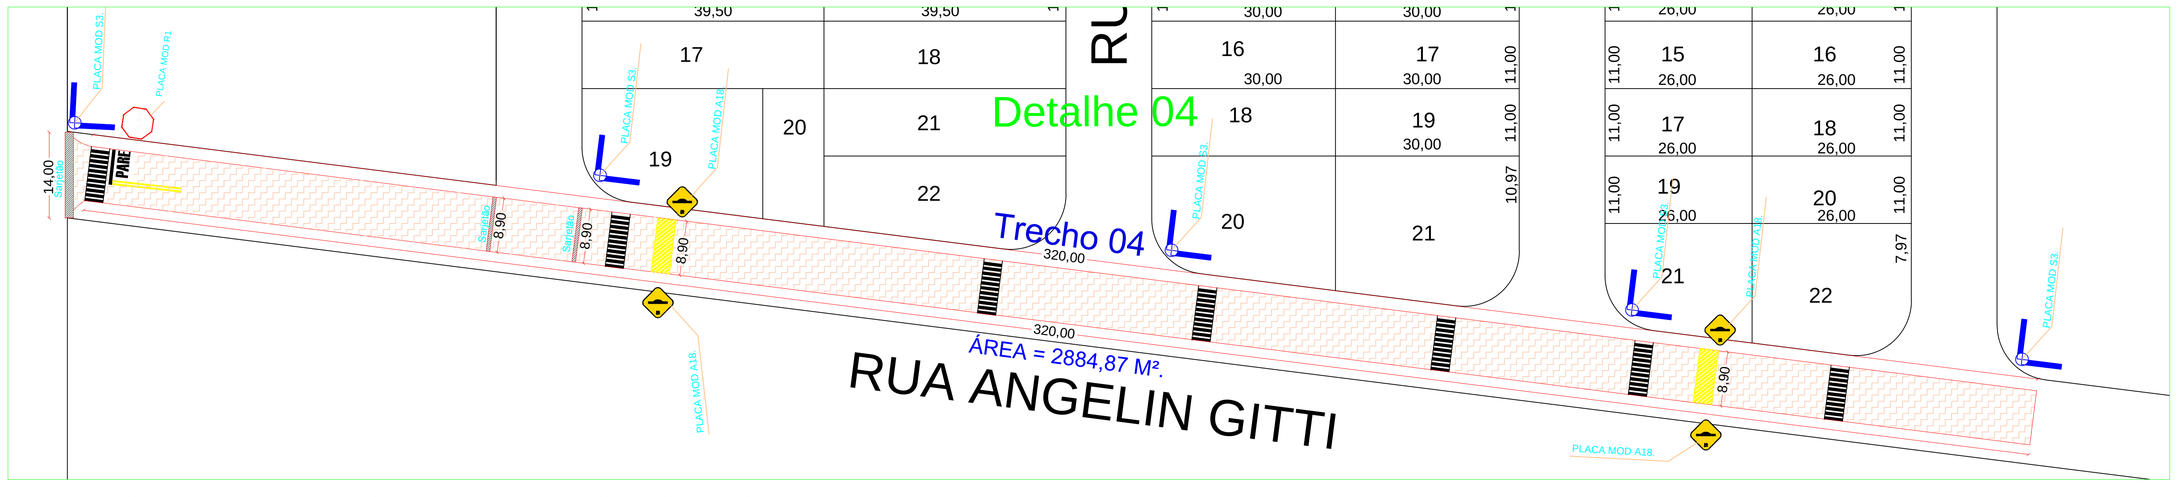

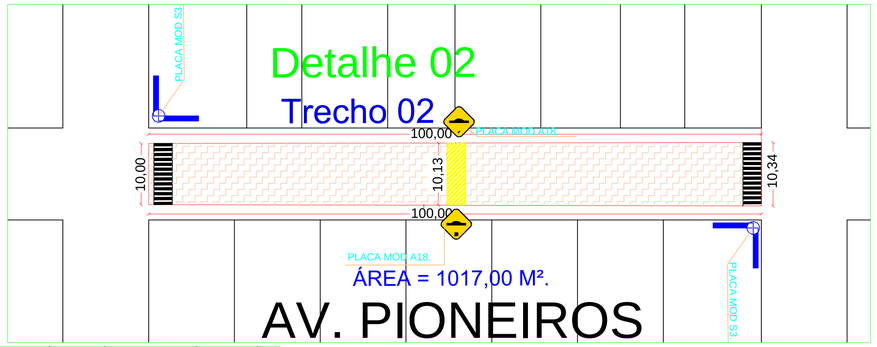

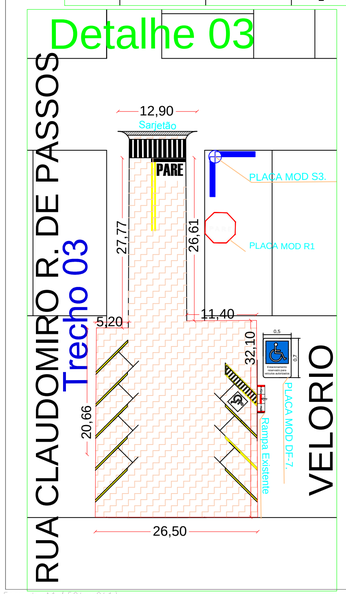

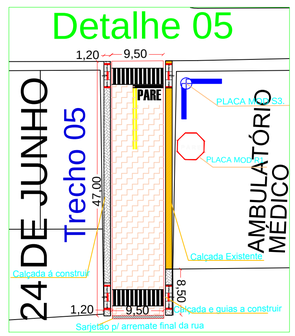

SINALIZAÇÃO VERTICAL:

- Placa de PARE modelo R1
  Detalhes de acordo com o manual "Sinalização Vertical de Regulamentação" volume I, página 159.
- Placa com o nome das Ruas modelo S3
  Detalhes de acordo com o manual "Sinalização Vertical de Regulamentação"

SINALIZAÇÃO HORIZONTAL:

- PARE e Faixa continua Dupla
  Detalhes de acordo com o manual "Sinalização Horizontal" Volume IV. Página 108

Publicado no site:
www.denatran.gov.br/publicacoes/publicacoes.asp

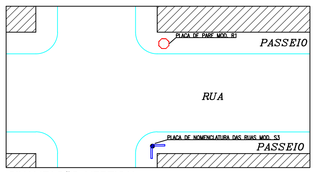

SINALIZAÇÃO VERTICAL:
S/ESCALA

SINALIZAÇÃO HORIZONTAL:
S/ESCALA

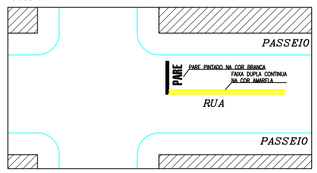

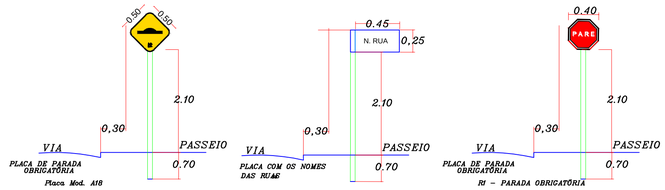

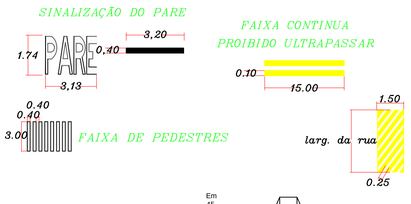

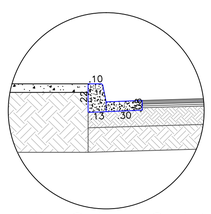

Detalhe Guias e Sarjetas
escala 1:25

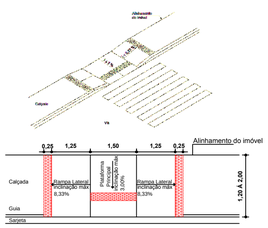

DETALHE DA RAMPA PARA ACESSIBILIDADE
escala 1:100

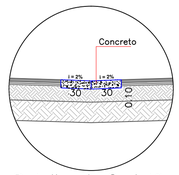

Detalhe do Sarjetão
Sem escala

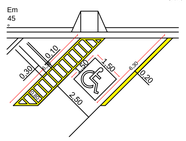

PAVIMENTAÇÃO E RECAPEAMENTO ASFÁLTICO

FOLHA 03 / 03

OBRA :PAVIMENTAÇÃO E RECAPEAMENTO ASFÁLTICO E SINALIZAÇÃO VERTICAL E HORIZONTAL - DETALHES DAS RUAS

LOCAL: DIVERSAS RUAS DO MUNICIPAIL DE SUD MENNUCCI -SP

PROPRIETÁRIO: PREFEITURA MUNICÍPAL DE SUD MENNUCCI -SP

DATA:	ART:	DESENHO :
Fevereiro/2018	28027230172848383	ENG. PEDRO ROGÉRIO F. VIEIRA

ESCALA : 1:500

SITUAÇÃO SEM ESCALA

DECLARO QUE A APROVAÇÃO DO PROJETO NÃO IMPLICA NO RECONHECIMENTO POR PARTE DA PREFEITURA, DO DIREITO DE PROPRIEDADE DO TERRENO.

INTERESSADO

JULIO CESAR GOMES
PREFEITO MUNICÍPAL

ÁREAS EM (m²)

Recapeamento Total	6509,21 m²
Trecho 01	1478,51 m²
Trecho 02	1017,00 m²
Trecho 03	1128,85 m²
Trecho 04	2884,85 m²
Pavimentação Total	446,50m²
Trecho 05	446,50m²

RESPONSÁVEL TÉCNICO
PEDRO ROGÉRIO FERNANDES VIEIRA
CREA/SP:5069389588

PREFEITURA MUNICIPAL/SETOR DE OBRAS